




**COMUNE DI NAPOLI**  
Direzione centrale Pianificazione e gestione del territorio - sito Unesco  
Servizio Programma Unesco e valorizzazione della città storica

## Riqualificazione lungomare

Tratto piazza Vittoria - Molosiglio

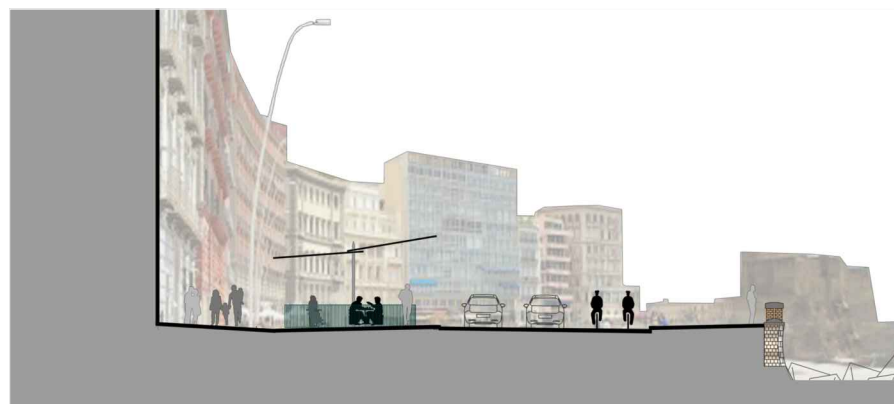

### PROGETTO DEFINITIVO

#### Gruppo di progettazione

arch. Anna Rita Affortunato, arch. Daniela Buonanno, ing. Roberta Catapano, arch. Renata Ciannella, ing. Antonio d'Aniello, arch. Luca d'Angelo, ing. Marzia di Caprio (responsabile integrazione prestazioni specialistiche), geom. Luciano Marino, dott. Giuseppe Marzella, ing. Stefano Napolitano, geom. Italo Ricci.

#### Responsabile del procedimento

arch. Giovanni Lanzuise

#### Il Dirigente


arch. Massimo Santoro

Particolare della sistemazione delle pavimentazione stradale  
Scala varie


EG PAV 01

emissione luglio 2015

revisione aprile 2018

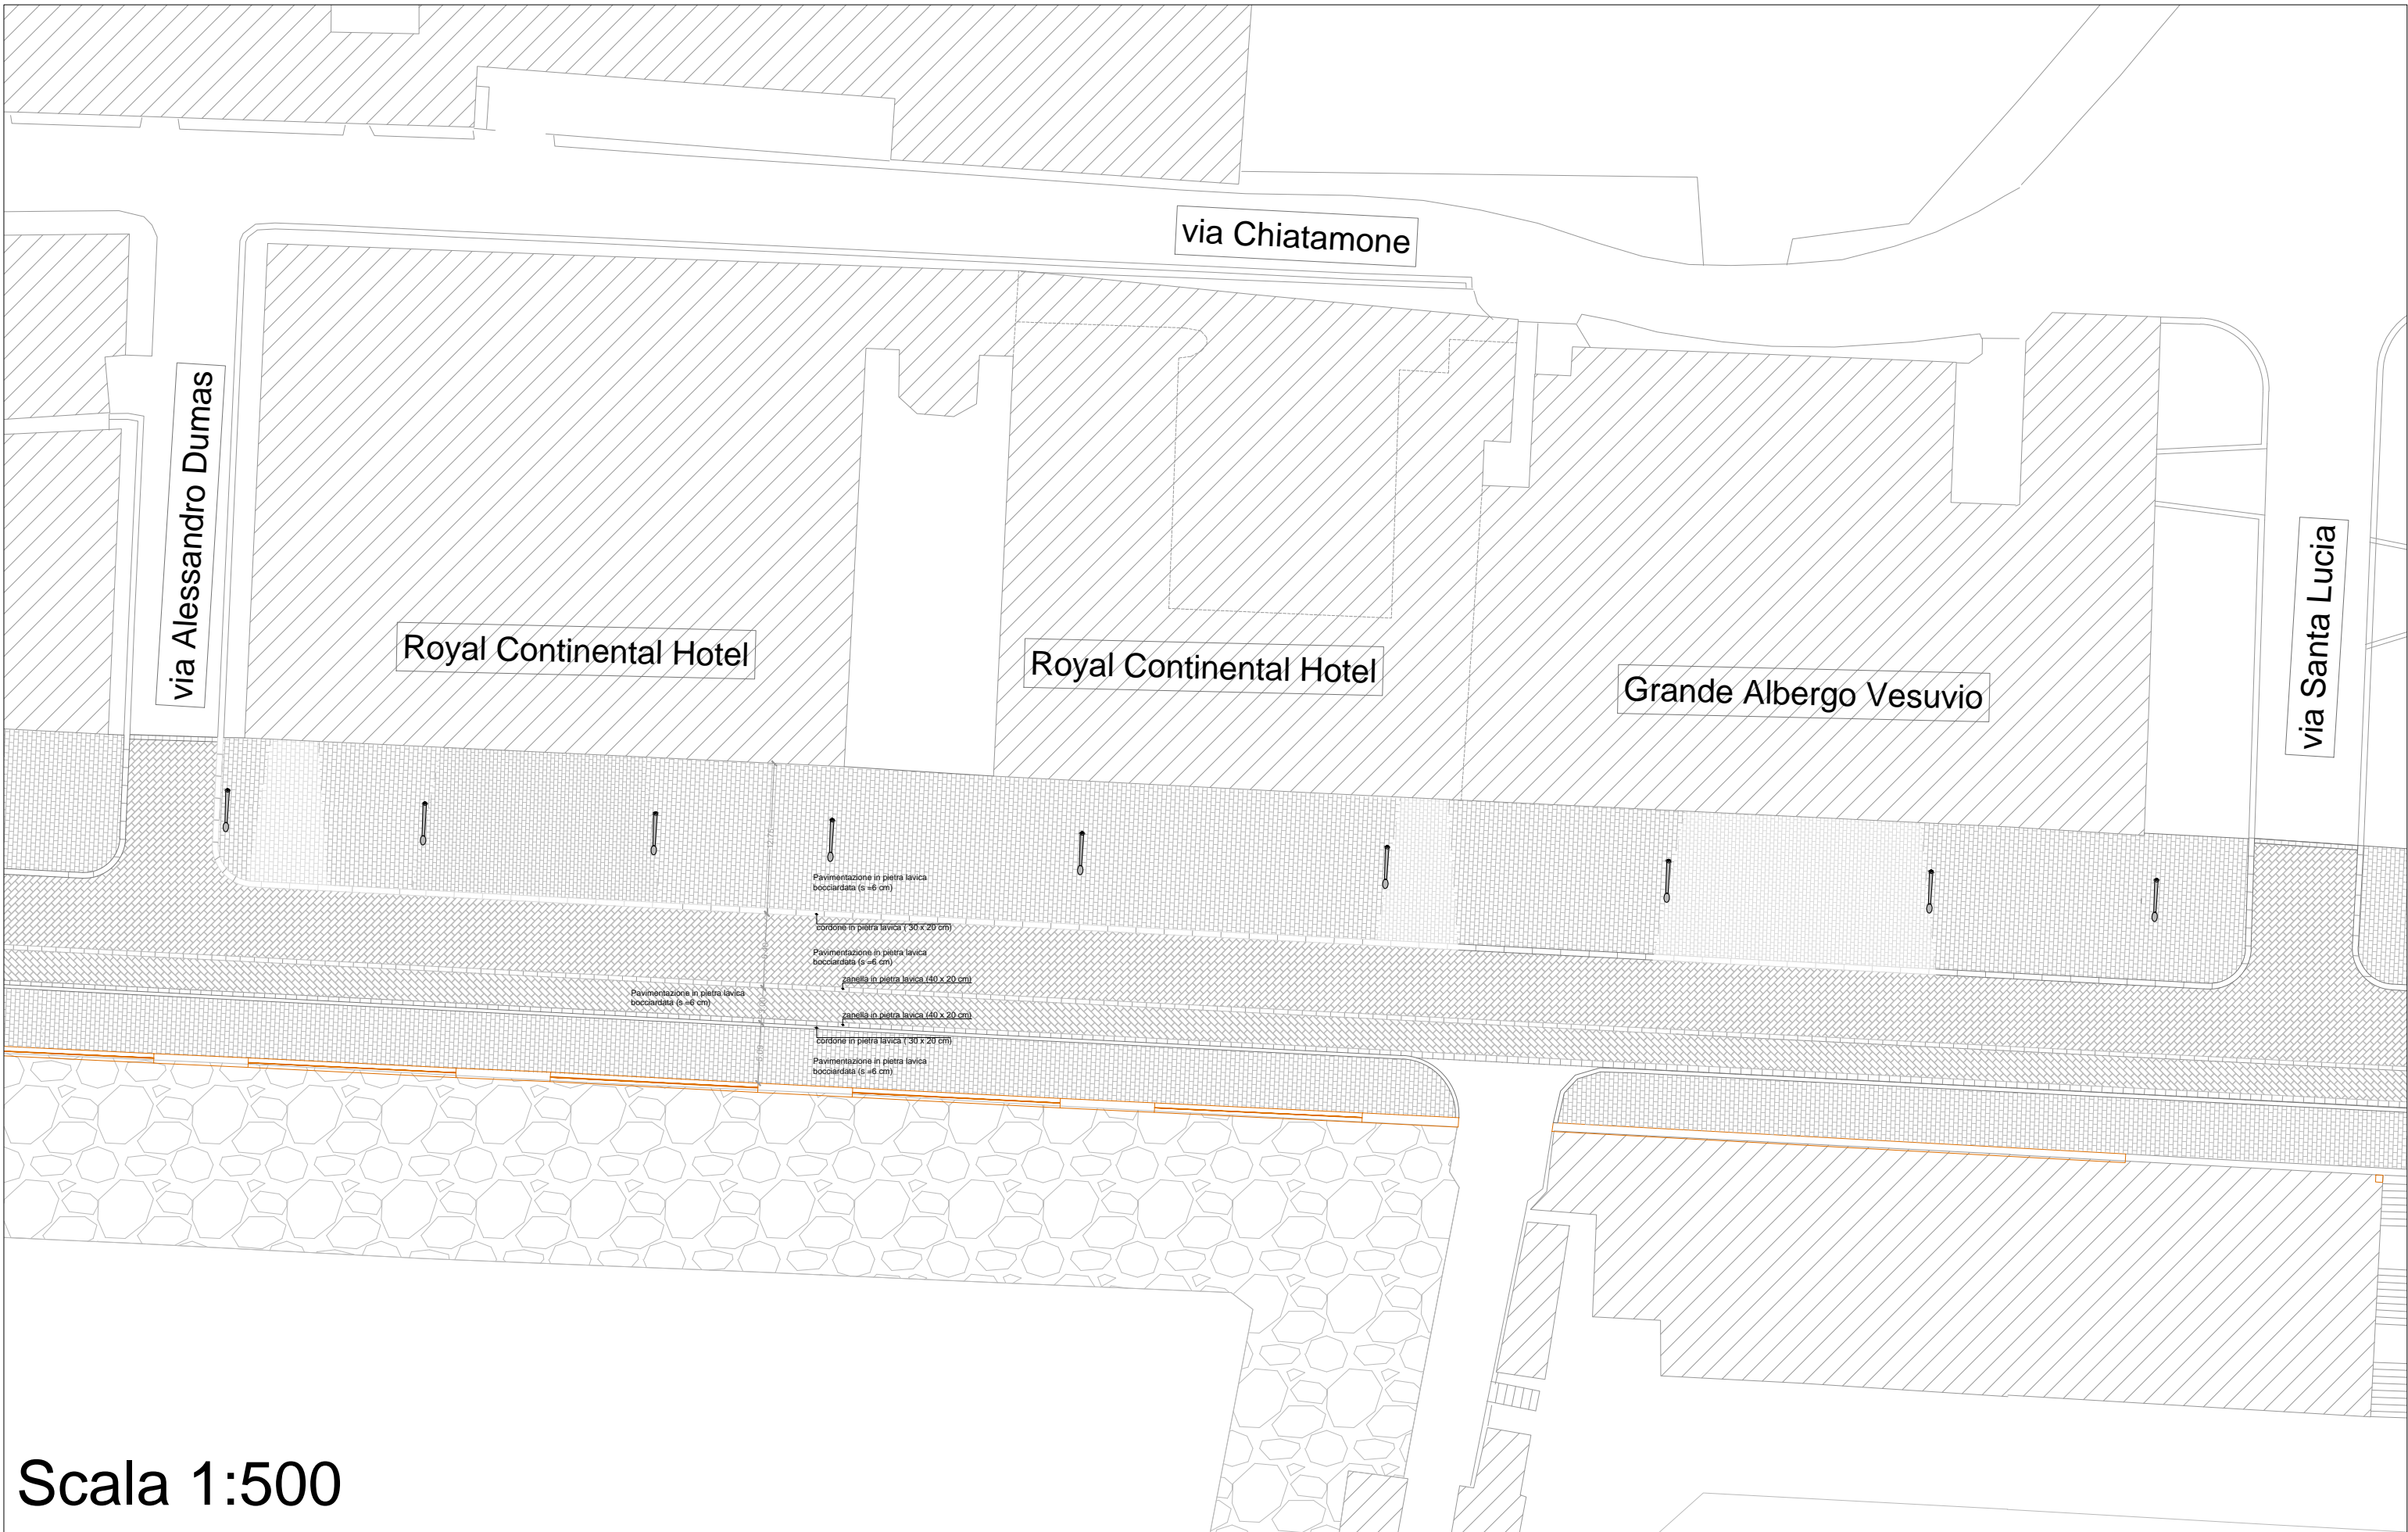


Scala 1:500

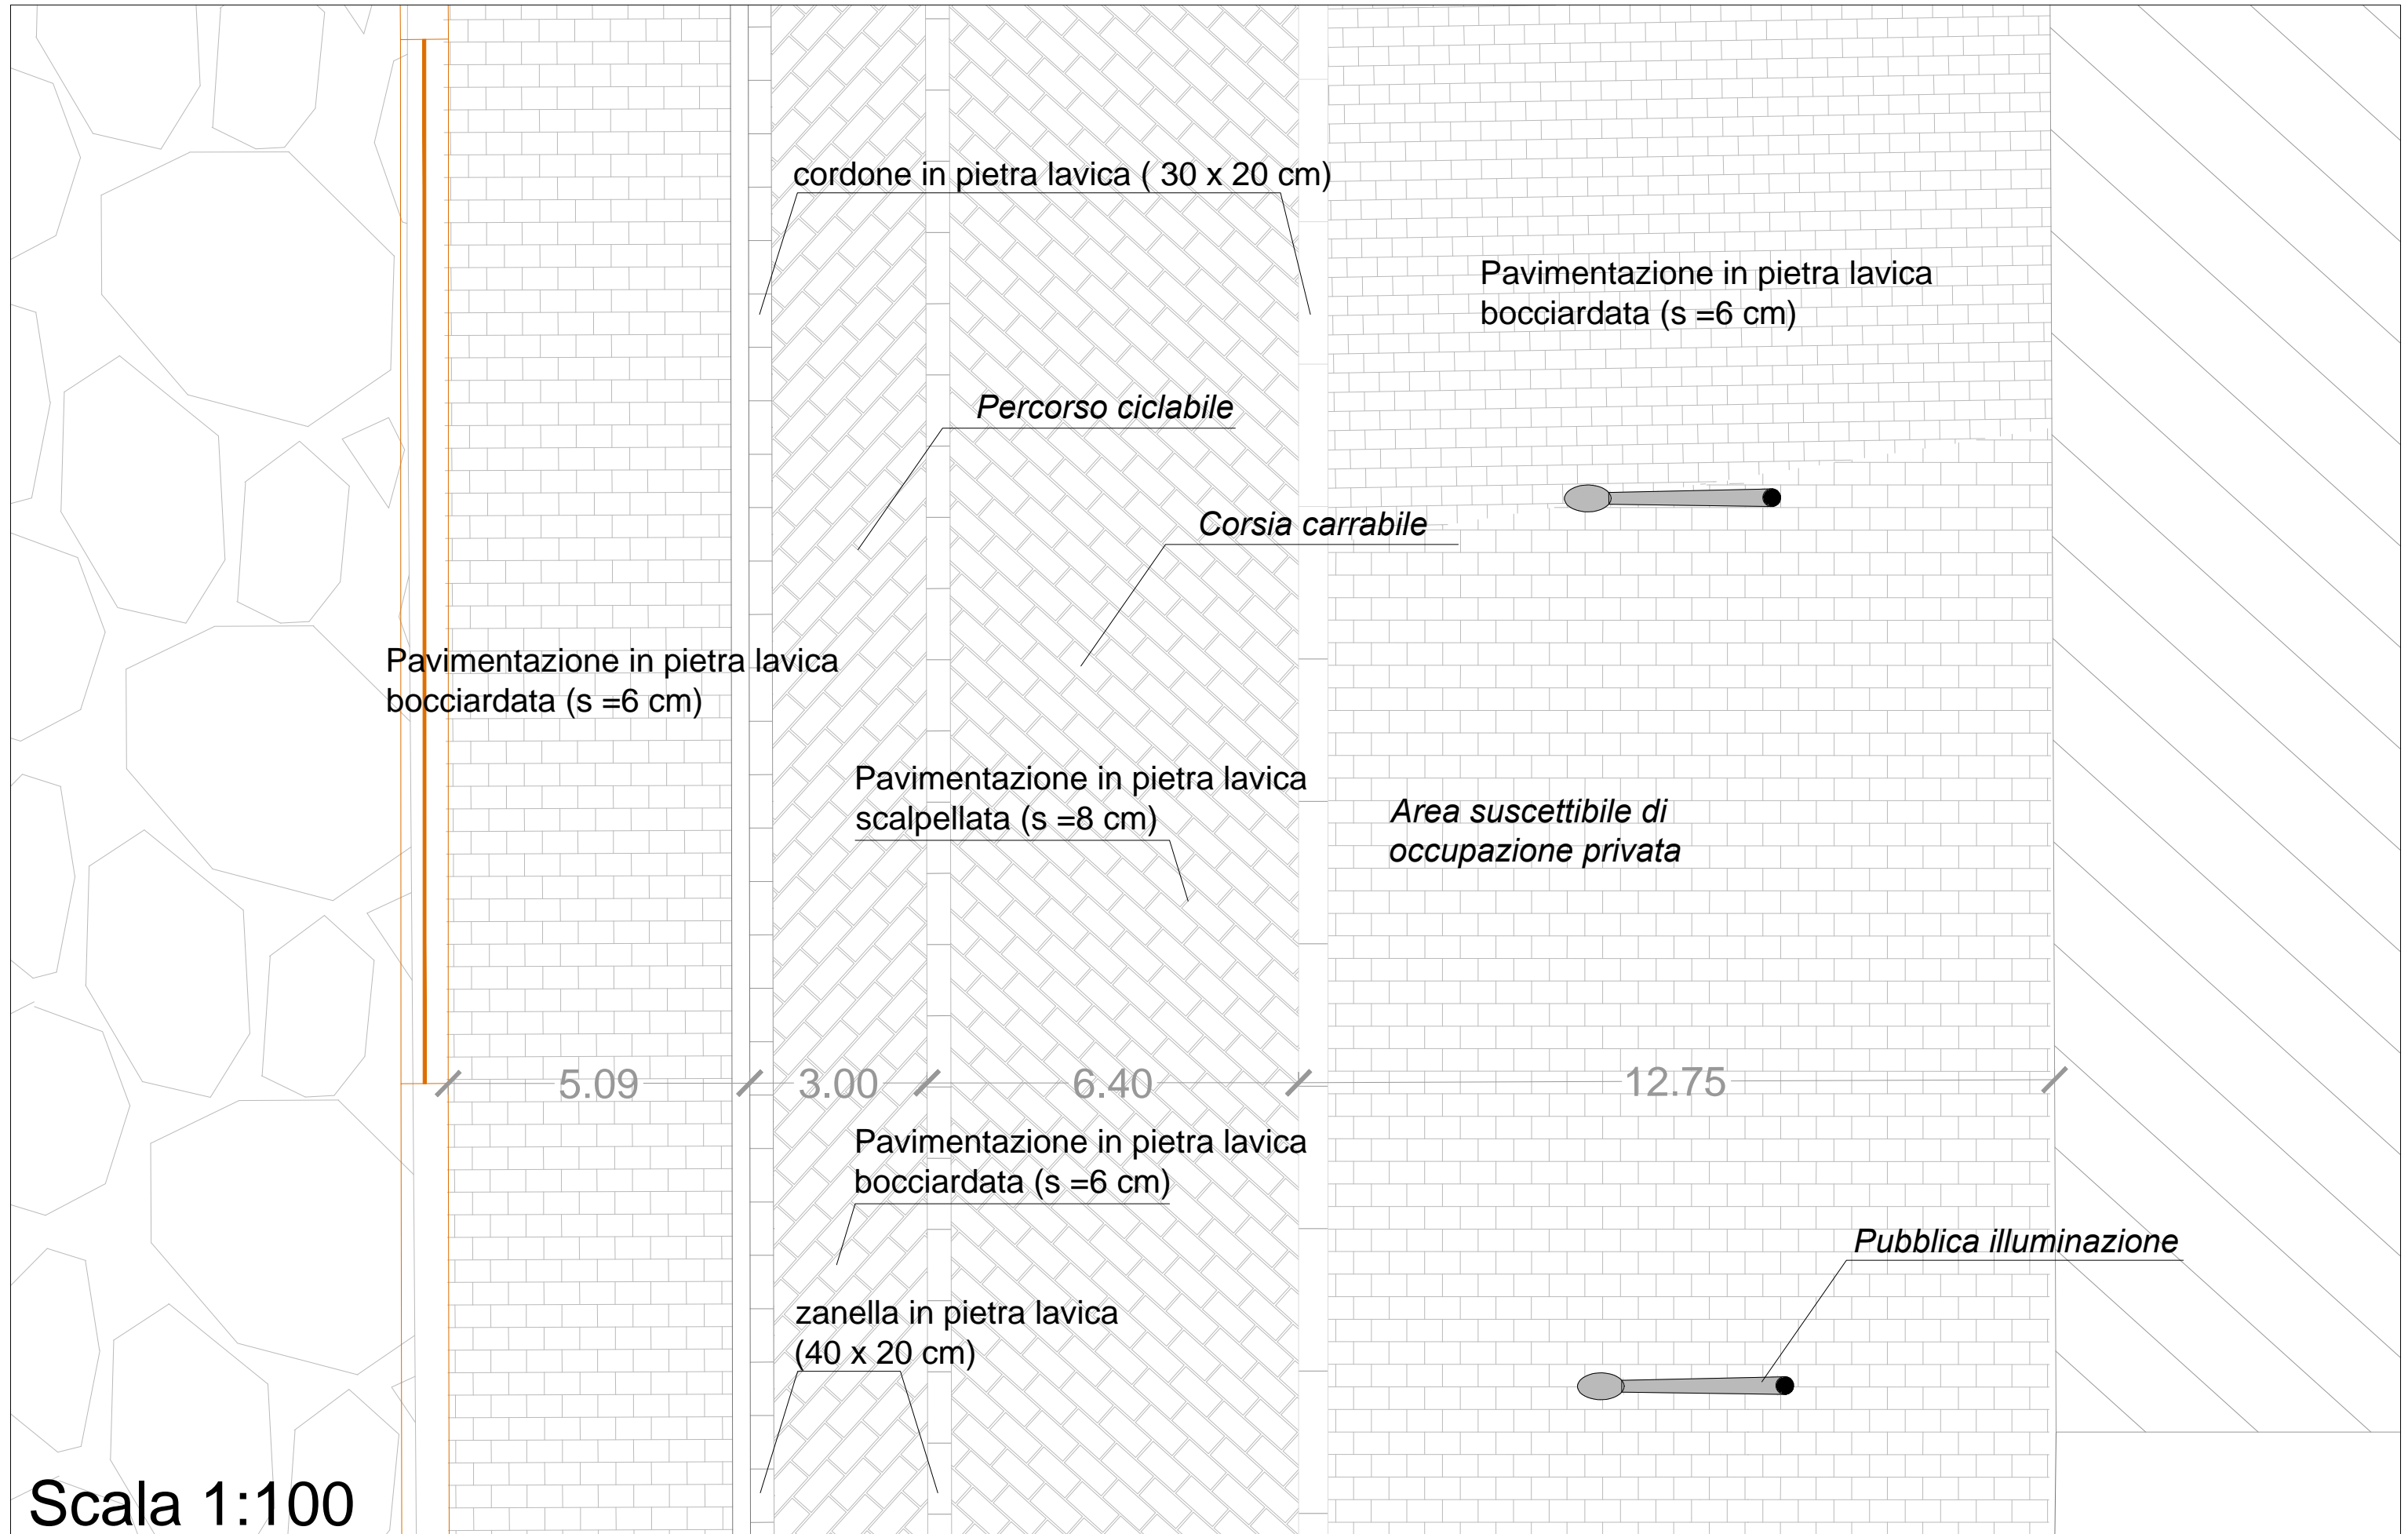


Scala 1:100

### Particolare posa cordone e zanella lato marciapiede

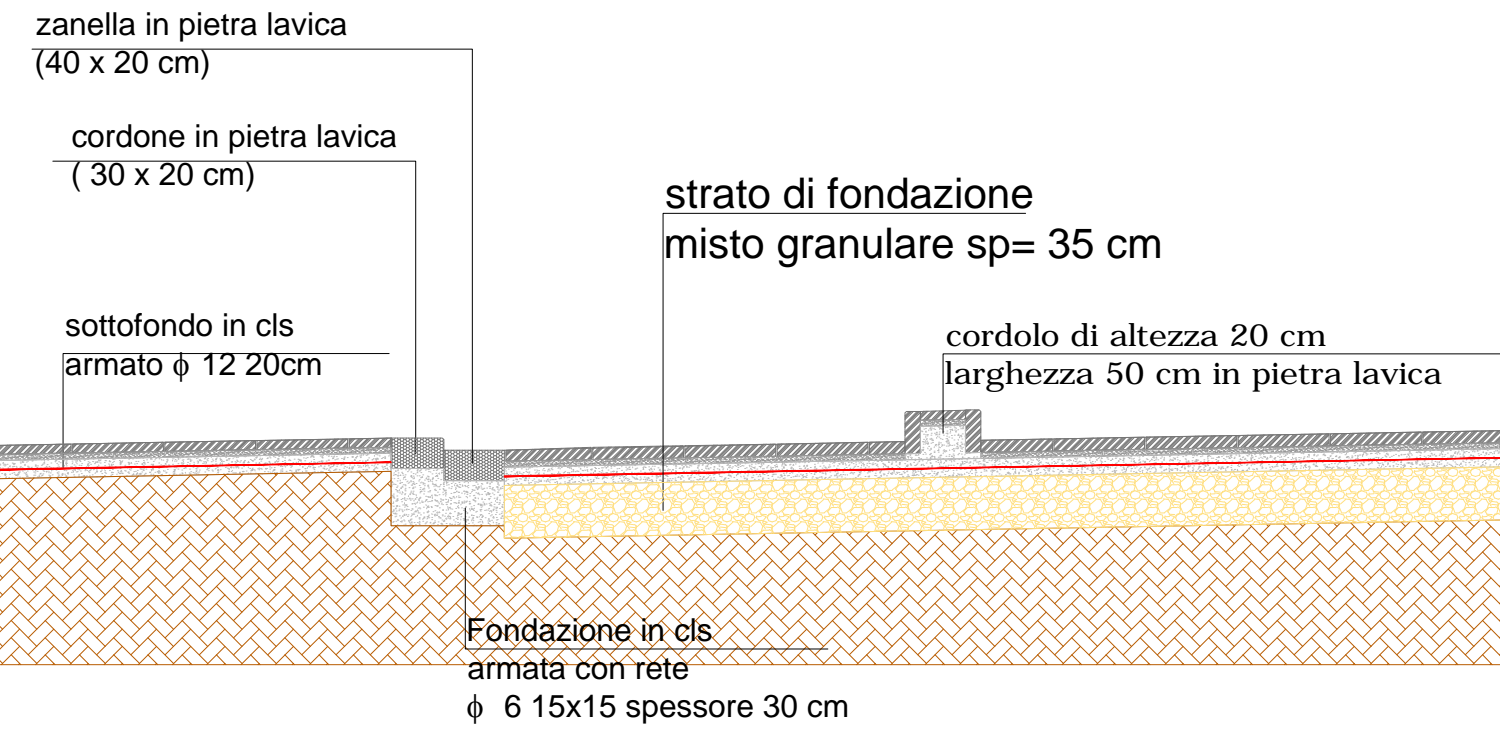


Scala 1:50

### Particolare posa cordone e zanella lato marciapiede

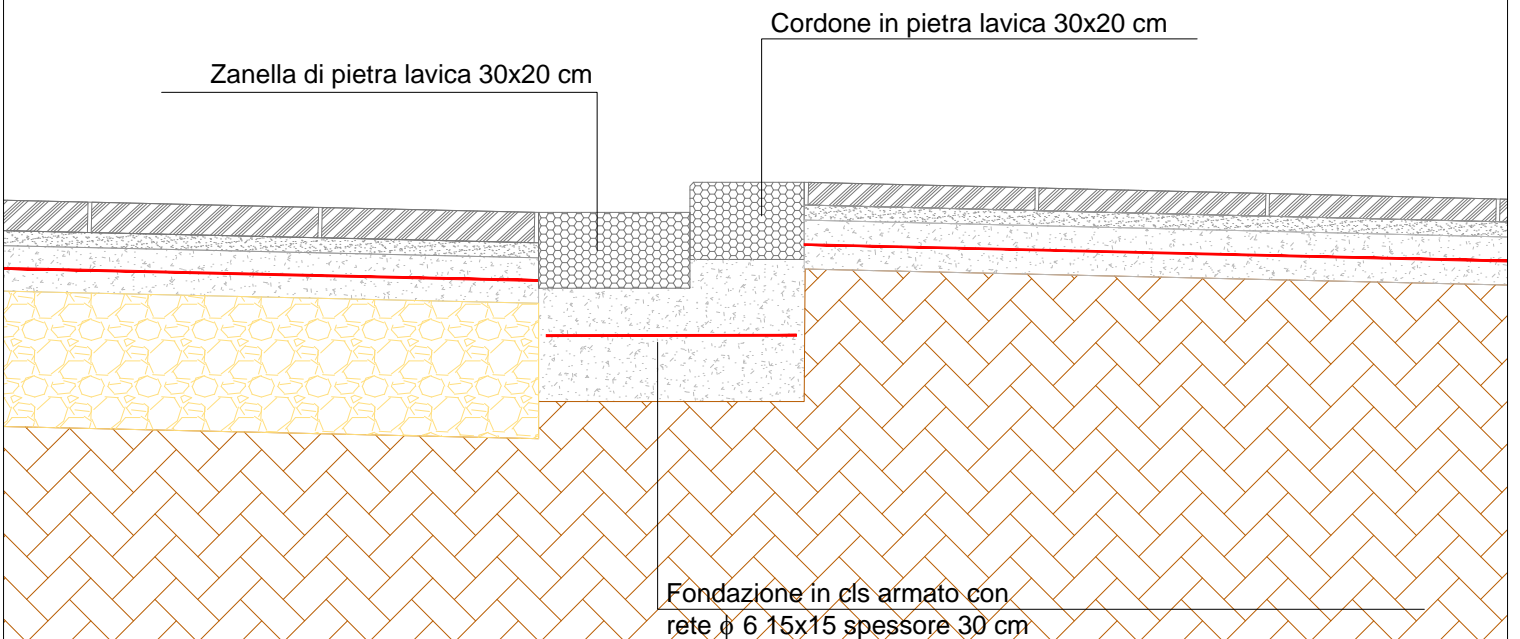


Scala 1:20

### Particolare cordolo separazione pista ciclabile

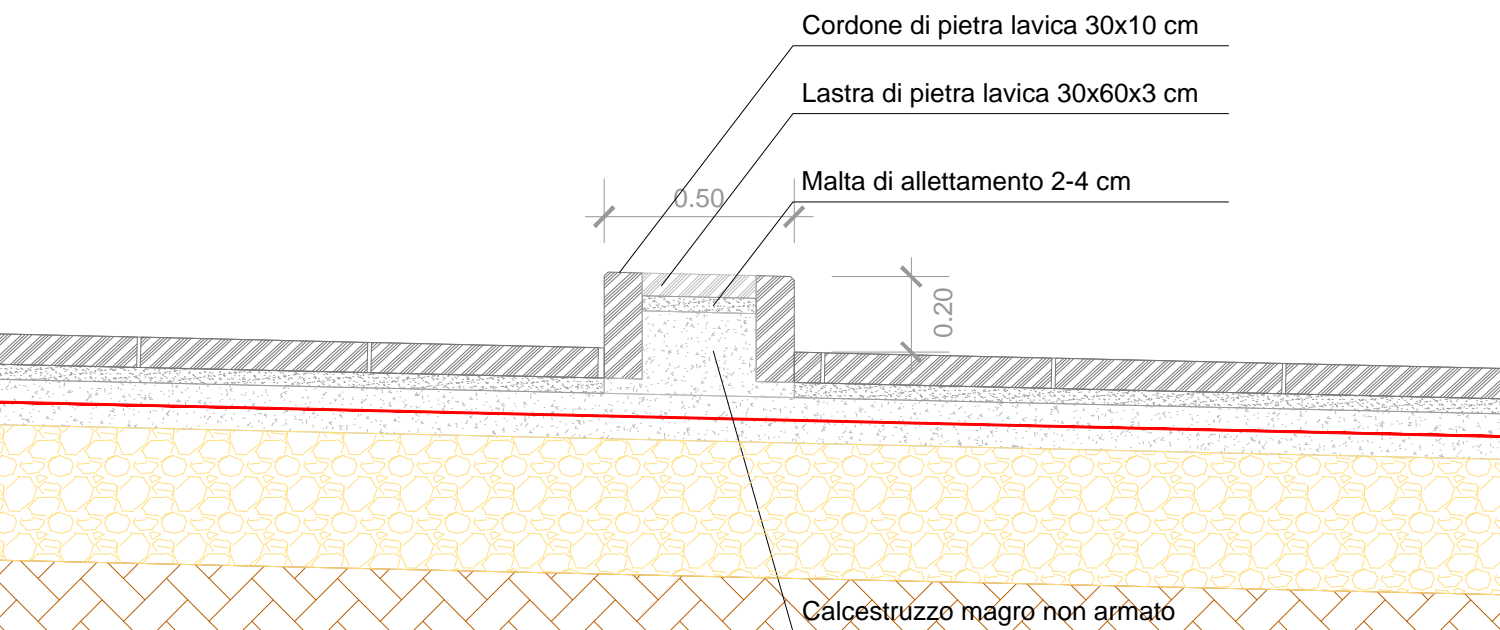

Scala 1:20

### Particolare posa zanella separazione marciapiede

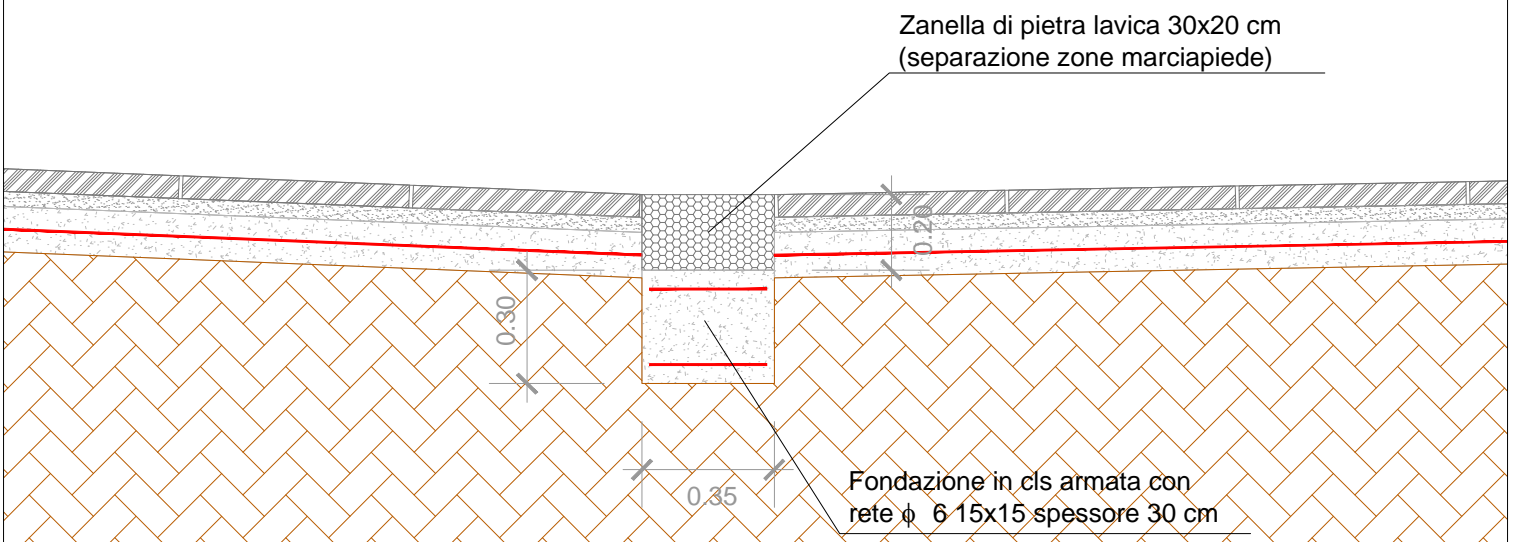

Scala 1:20